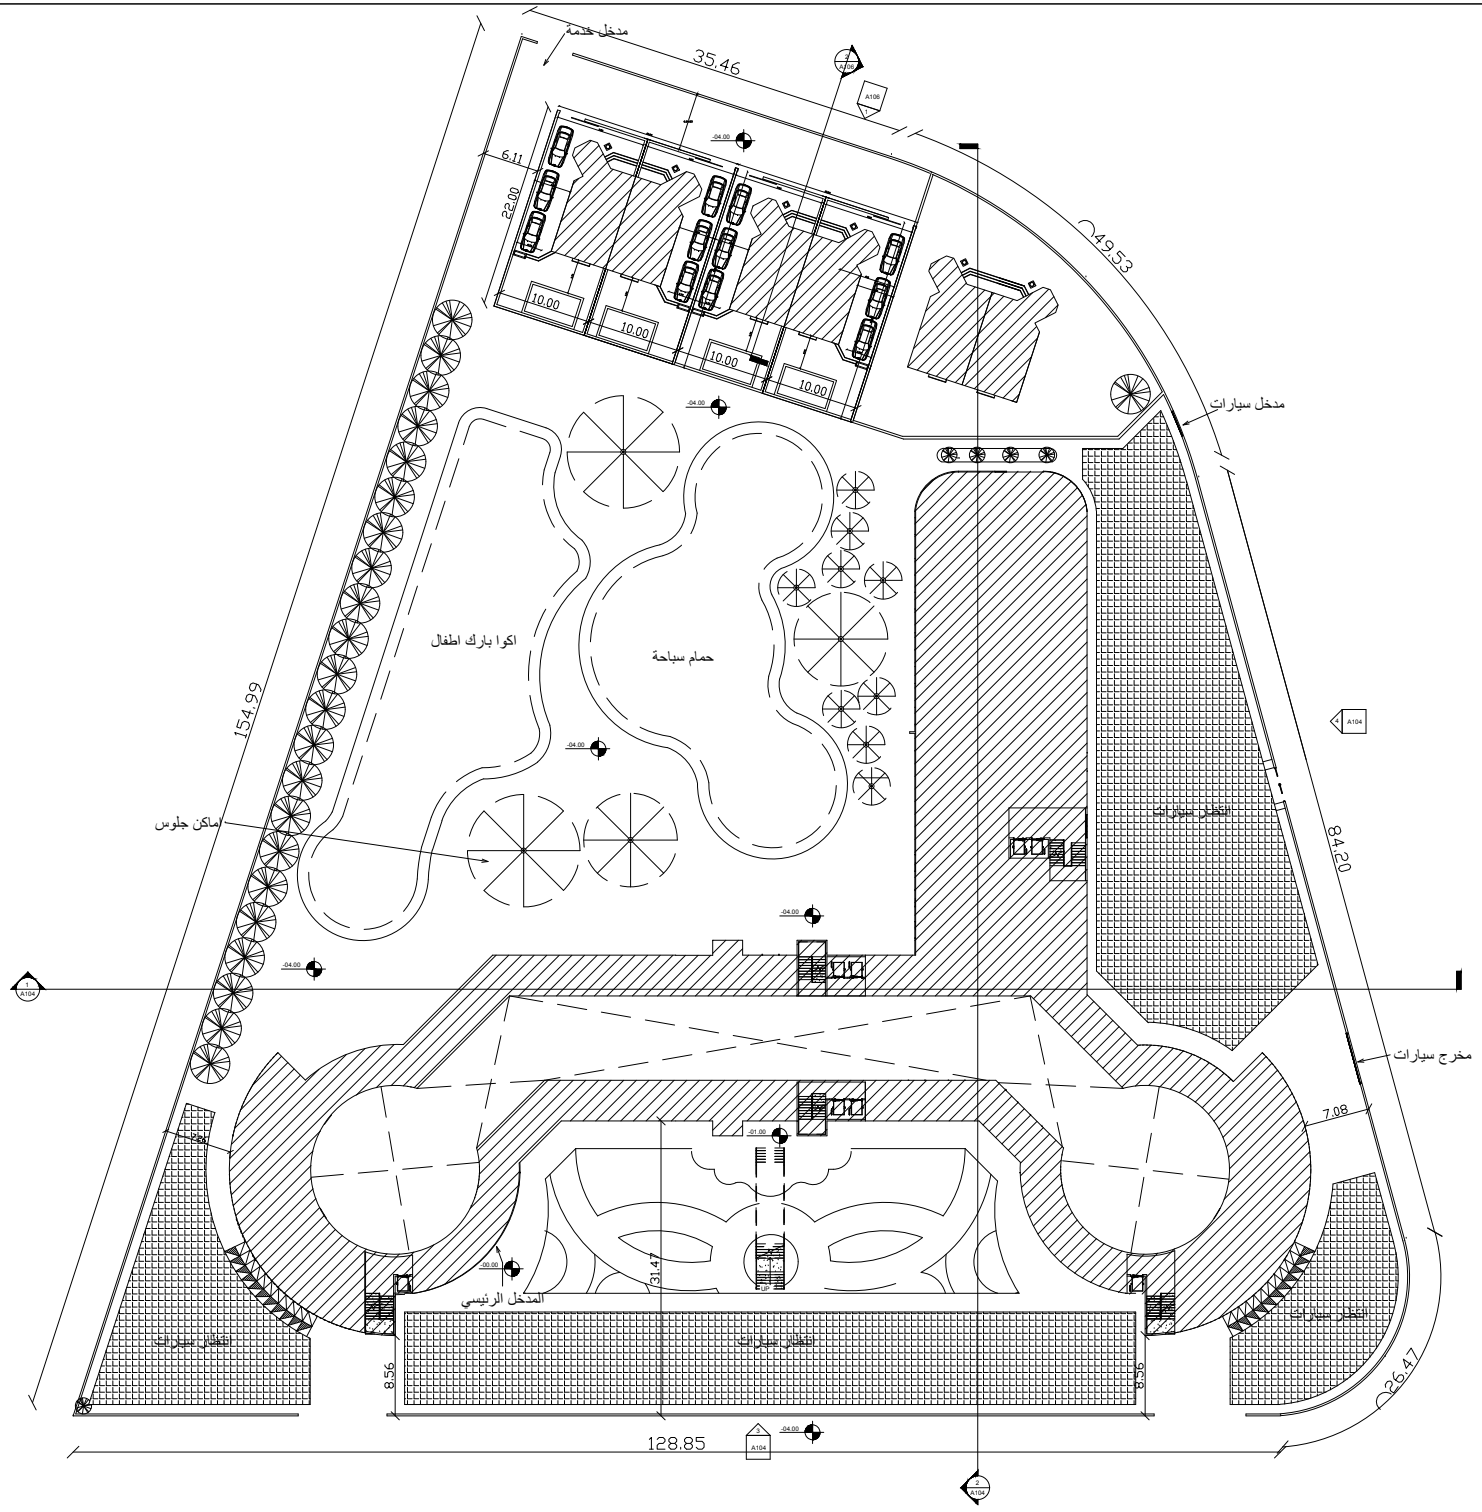

المساحة الكلية : 14474.04 متر مربعا .	
النسبة البنائية 20 % 2894.80 متر مربعا .	
اجمالى مساحة المبانى الخدمى التجارى الادارى الترفيهى 1461.228 متر مربعا	
اجمالى مساحة المبانى السكنية : 1360.40 متر مربعا	
اجمالى المساحة المبنية : 2821.628 متر مربعا	
عدد الوحدات السكنية بالمشروع : 75 وحدة سكنية	

التكل	المواصفات
	الشجار
	اماكن انتظار سيارات
	اماكن جلوس)مرجولات (
	مبانى

No.	Description	Date

المصرية للخدمات و الاستثمار السياحي

THE 1

Layout

Project Address	مجاورين العروبة
Project number	
Date	26-02-2025
Drawn by	Eng. Ebram Magdy
Checked by	Eng. Carter Balamon Philips

A100

Scale 1 : 200